
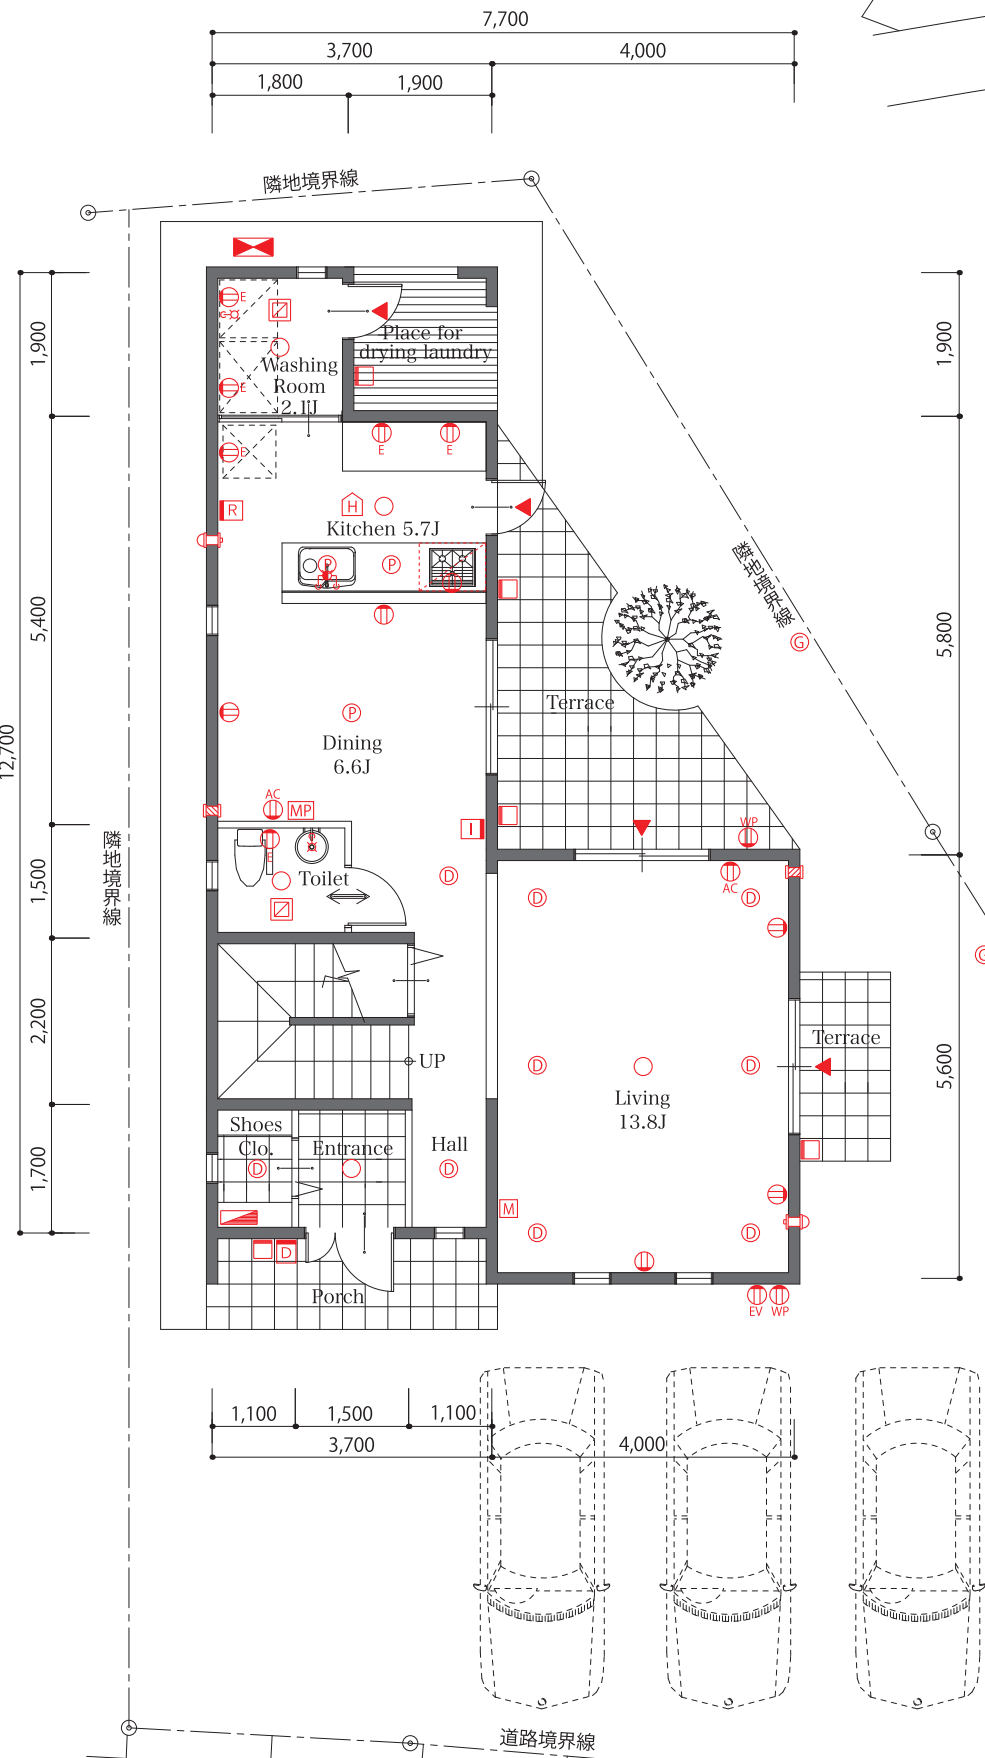


D 3LDK TYPE

- 敷地面積.....253.58㎡(76.70坪)
- 1階フロアの面積.....69.39㎡(20.99坪)
- 2階フロアの面積.....69.39㎡(20.99坪)
- 延べ床面積.....138.78㎡(41.98坪)

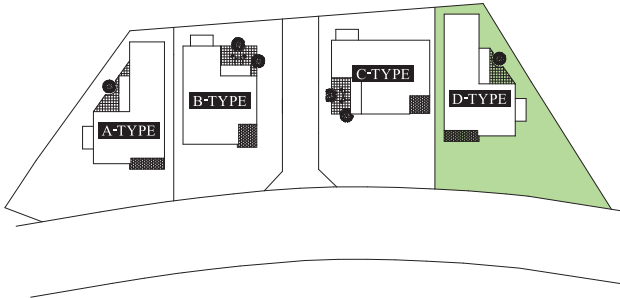

First Floor

- Living.....22.40㎡(6.77坪)
- Dining.....10.73㎡(3.24坪)
- Kitchen.....9.25㎡(2.79坪)
- Washing Room.....3.42㎡(1.03坪)
- Porch.....4.62㎡(1.39坪)
- Terrace.....14.72㎡(4.45坪)

〈注記〉
※単位:mm 縮尺:1/100
※設計・設備・仕様・仕上げ等は施工の都合上、
または行政指導上、一部変更になる場合が
あります。予めご了承ください。



Second Floor

- Bed Room 1.....19.20㎡(5.80坪)
- Bed Room 2.....9.99㎡(3.02坪)
- Bed Room 3.....9.36㎡(2.83坪)
- Balcony.....7.80㎡(2.35坪)



《凡例》 図面中の記号は次の通りです。

- | | | | | |
|-------------------------------------|------------------------------------|-------------|-----------|----------|
| ① コンセント | MP マルチメディアポート
(2Q+TV-LANアクトレット) | R 電気温水器リモコン | 水栓 | I インターホン |
| Ⓕ アース付きコンセント | ○ シーリング | S 煙式火災警報器 | 混合栓 | D ドアホン |
| WP アース付き防水コンセント | P ペンダントライト | H 熱感知式火災警報器 | シャワー付混合水栓 | ▲ 掃出サッシ |
| AC エアコンコンセント | G ガーデンライト | 吸気口 | レンジフード | |
| EV EV・PHEV充電用(200V) | D ダウンライト | エアコン用スリーブ | 分電盤 | |
| M マルチメディアコンセント
(2Q+TV-LANアクトレット) | □ ブラケットライト | 換気扇 | 高圧電気温水器 | |