
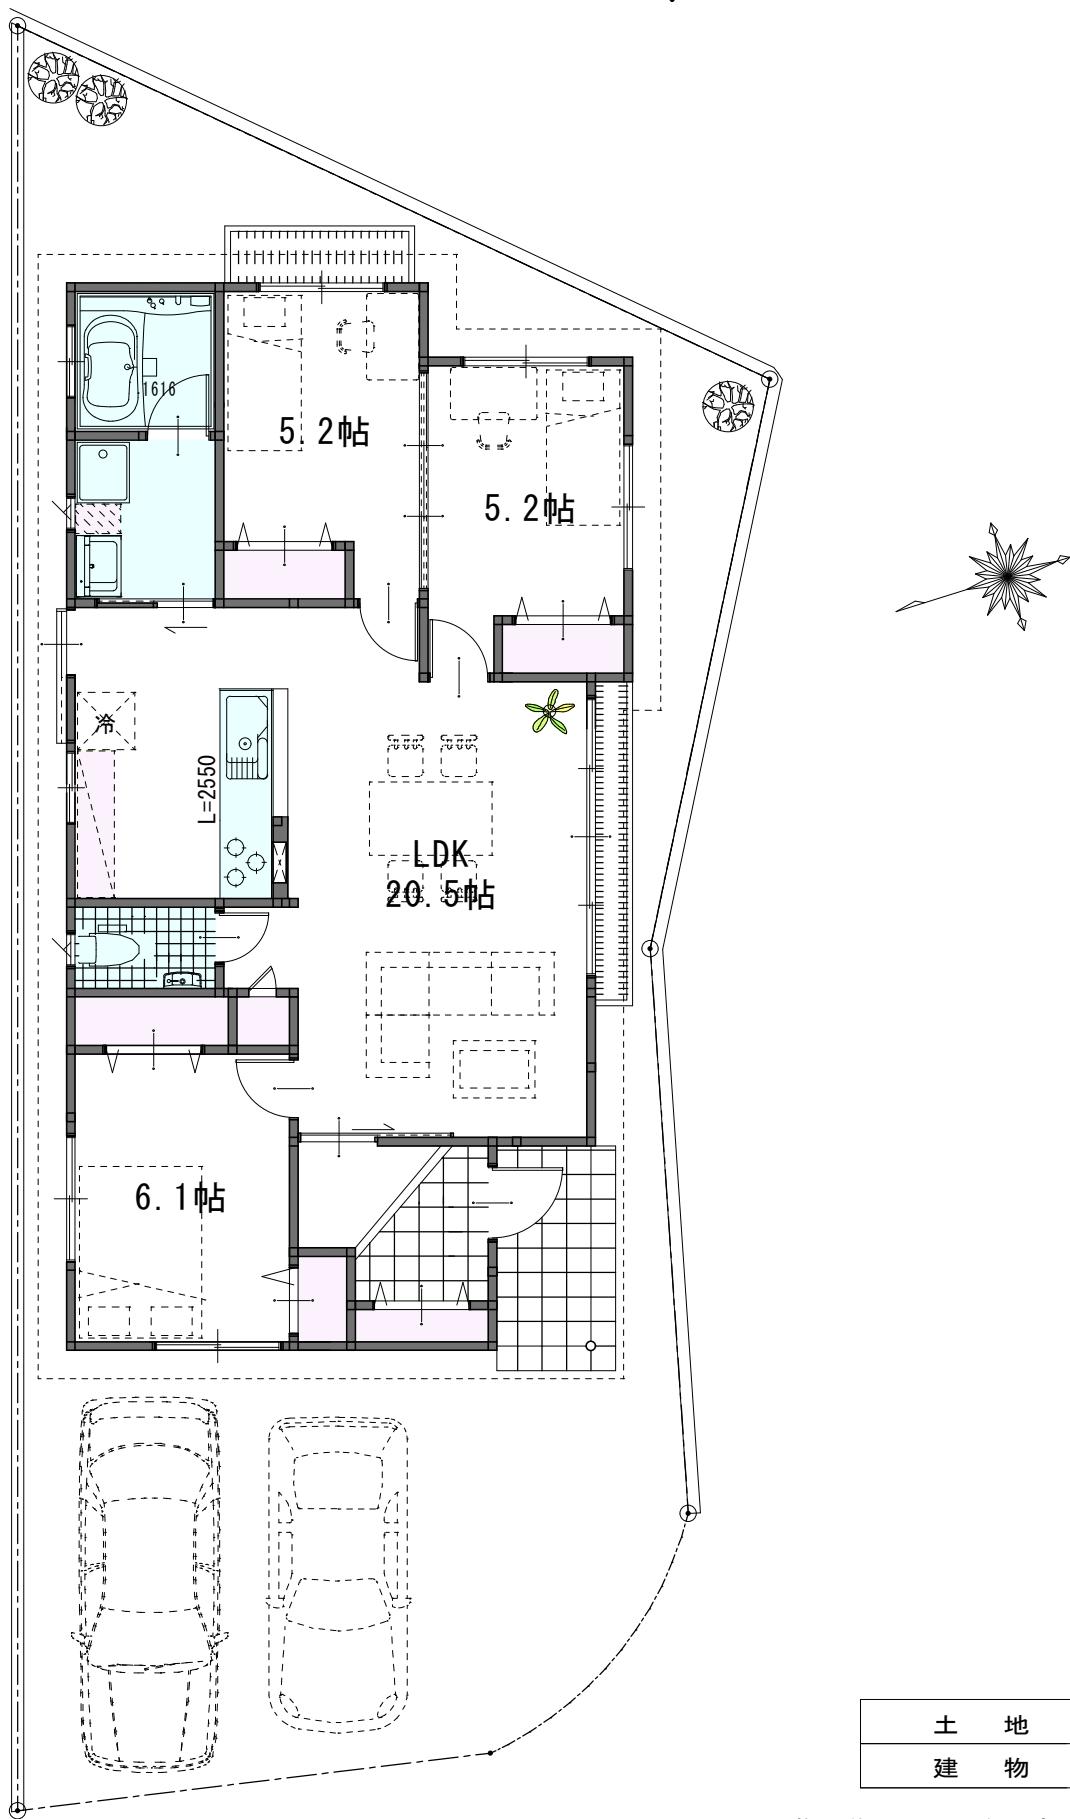


【ベアーズタウン赤道Ⅲ】

D号地 3LDK

3,230万円

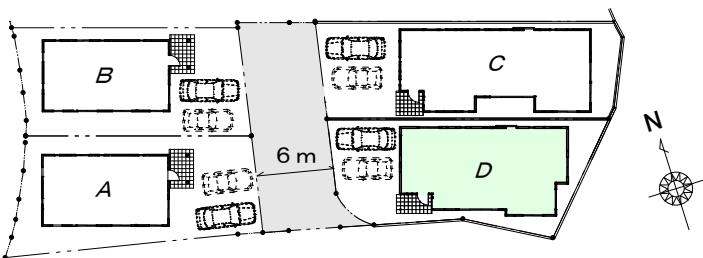

| | |
|----|-------------------------------|
| 土地 | 157.72m ² (47.71坪) |
| 建物 | 79.49m ² (24.04坪) |

※施工状況により多少変更になる場合がございます。